


Вид на фасад



|            |                    |  |  |                                                                              |        |      |        |
|------------|--------------------|--|--|------------------------------------------------------------------------------|--------|------|--------|
| Архитектор |                    |  |  | Эскизный проект реконструкции<br>Здания "КВАНТОРИУМ"<br>, ул. 25-ОКТЯБРЯ, 64 | Стадия | Лист | Листов |
| ГАП        | Гимадрисламов Р.Ш. |  |  |                                                                              | АР     | 12   | 30     |

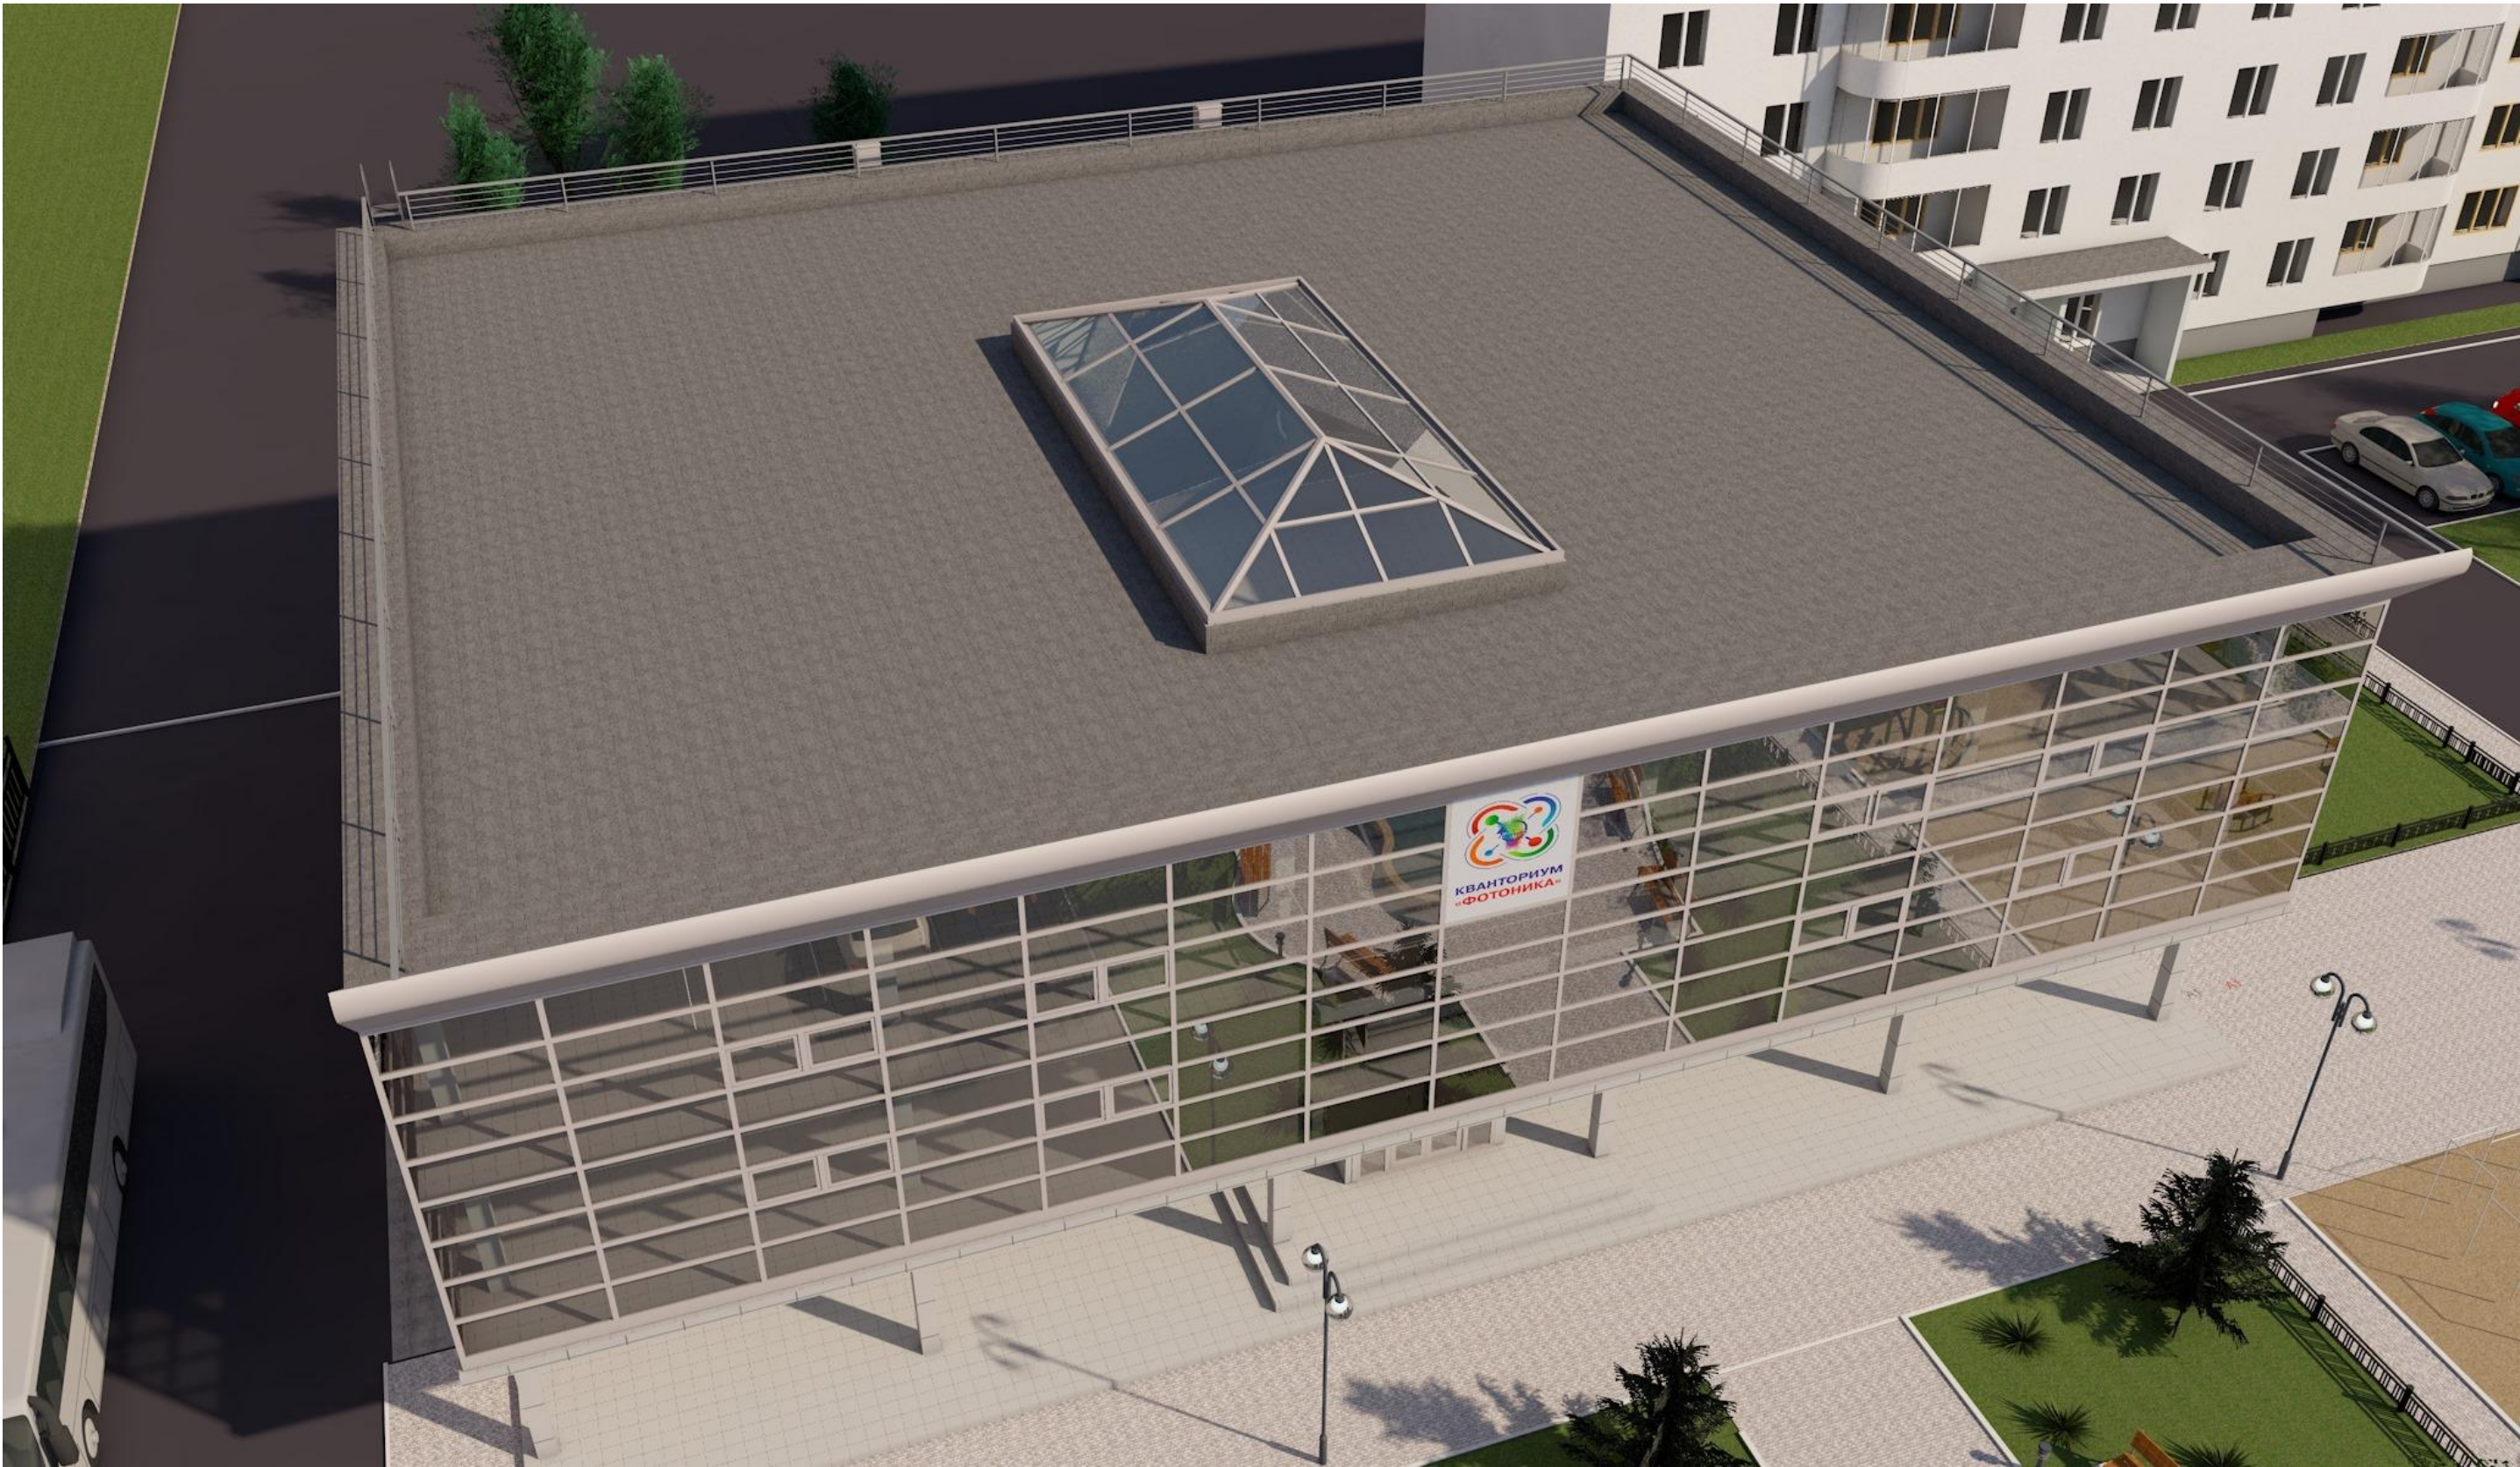


Вид на входную группу



|            |                    |  |  |                                                                              |        |      |        |
|------------|--------------------|--|--|------------------------------------------------------------------------------|--------|------|--------|
| Архитектор |                    |  |  | ЭСКИЗНЫЙ ПРОЕКТ РЕКОНСТРУКЦИИ<br>ЗДАНИЯ "КВАНТОРИУМ"<br>, УЛ. 25-ОКТАБРЯ, 64 | Стадия | Лист | Листов |
| ГАП        | Гимадрисламов Р.Ш. |  |  |                                                                              | АР     | 13   | 30     |



Вид с площадки между 1 и 2 этажом

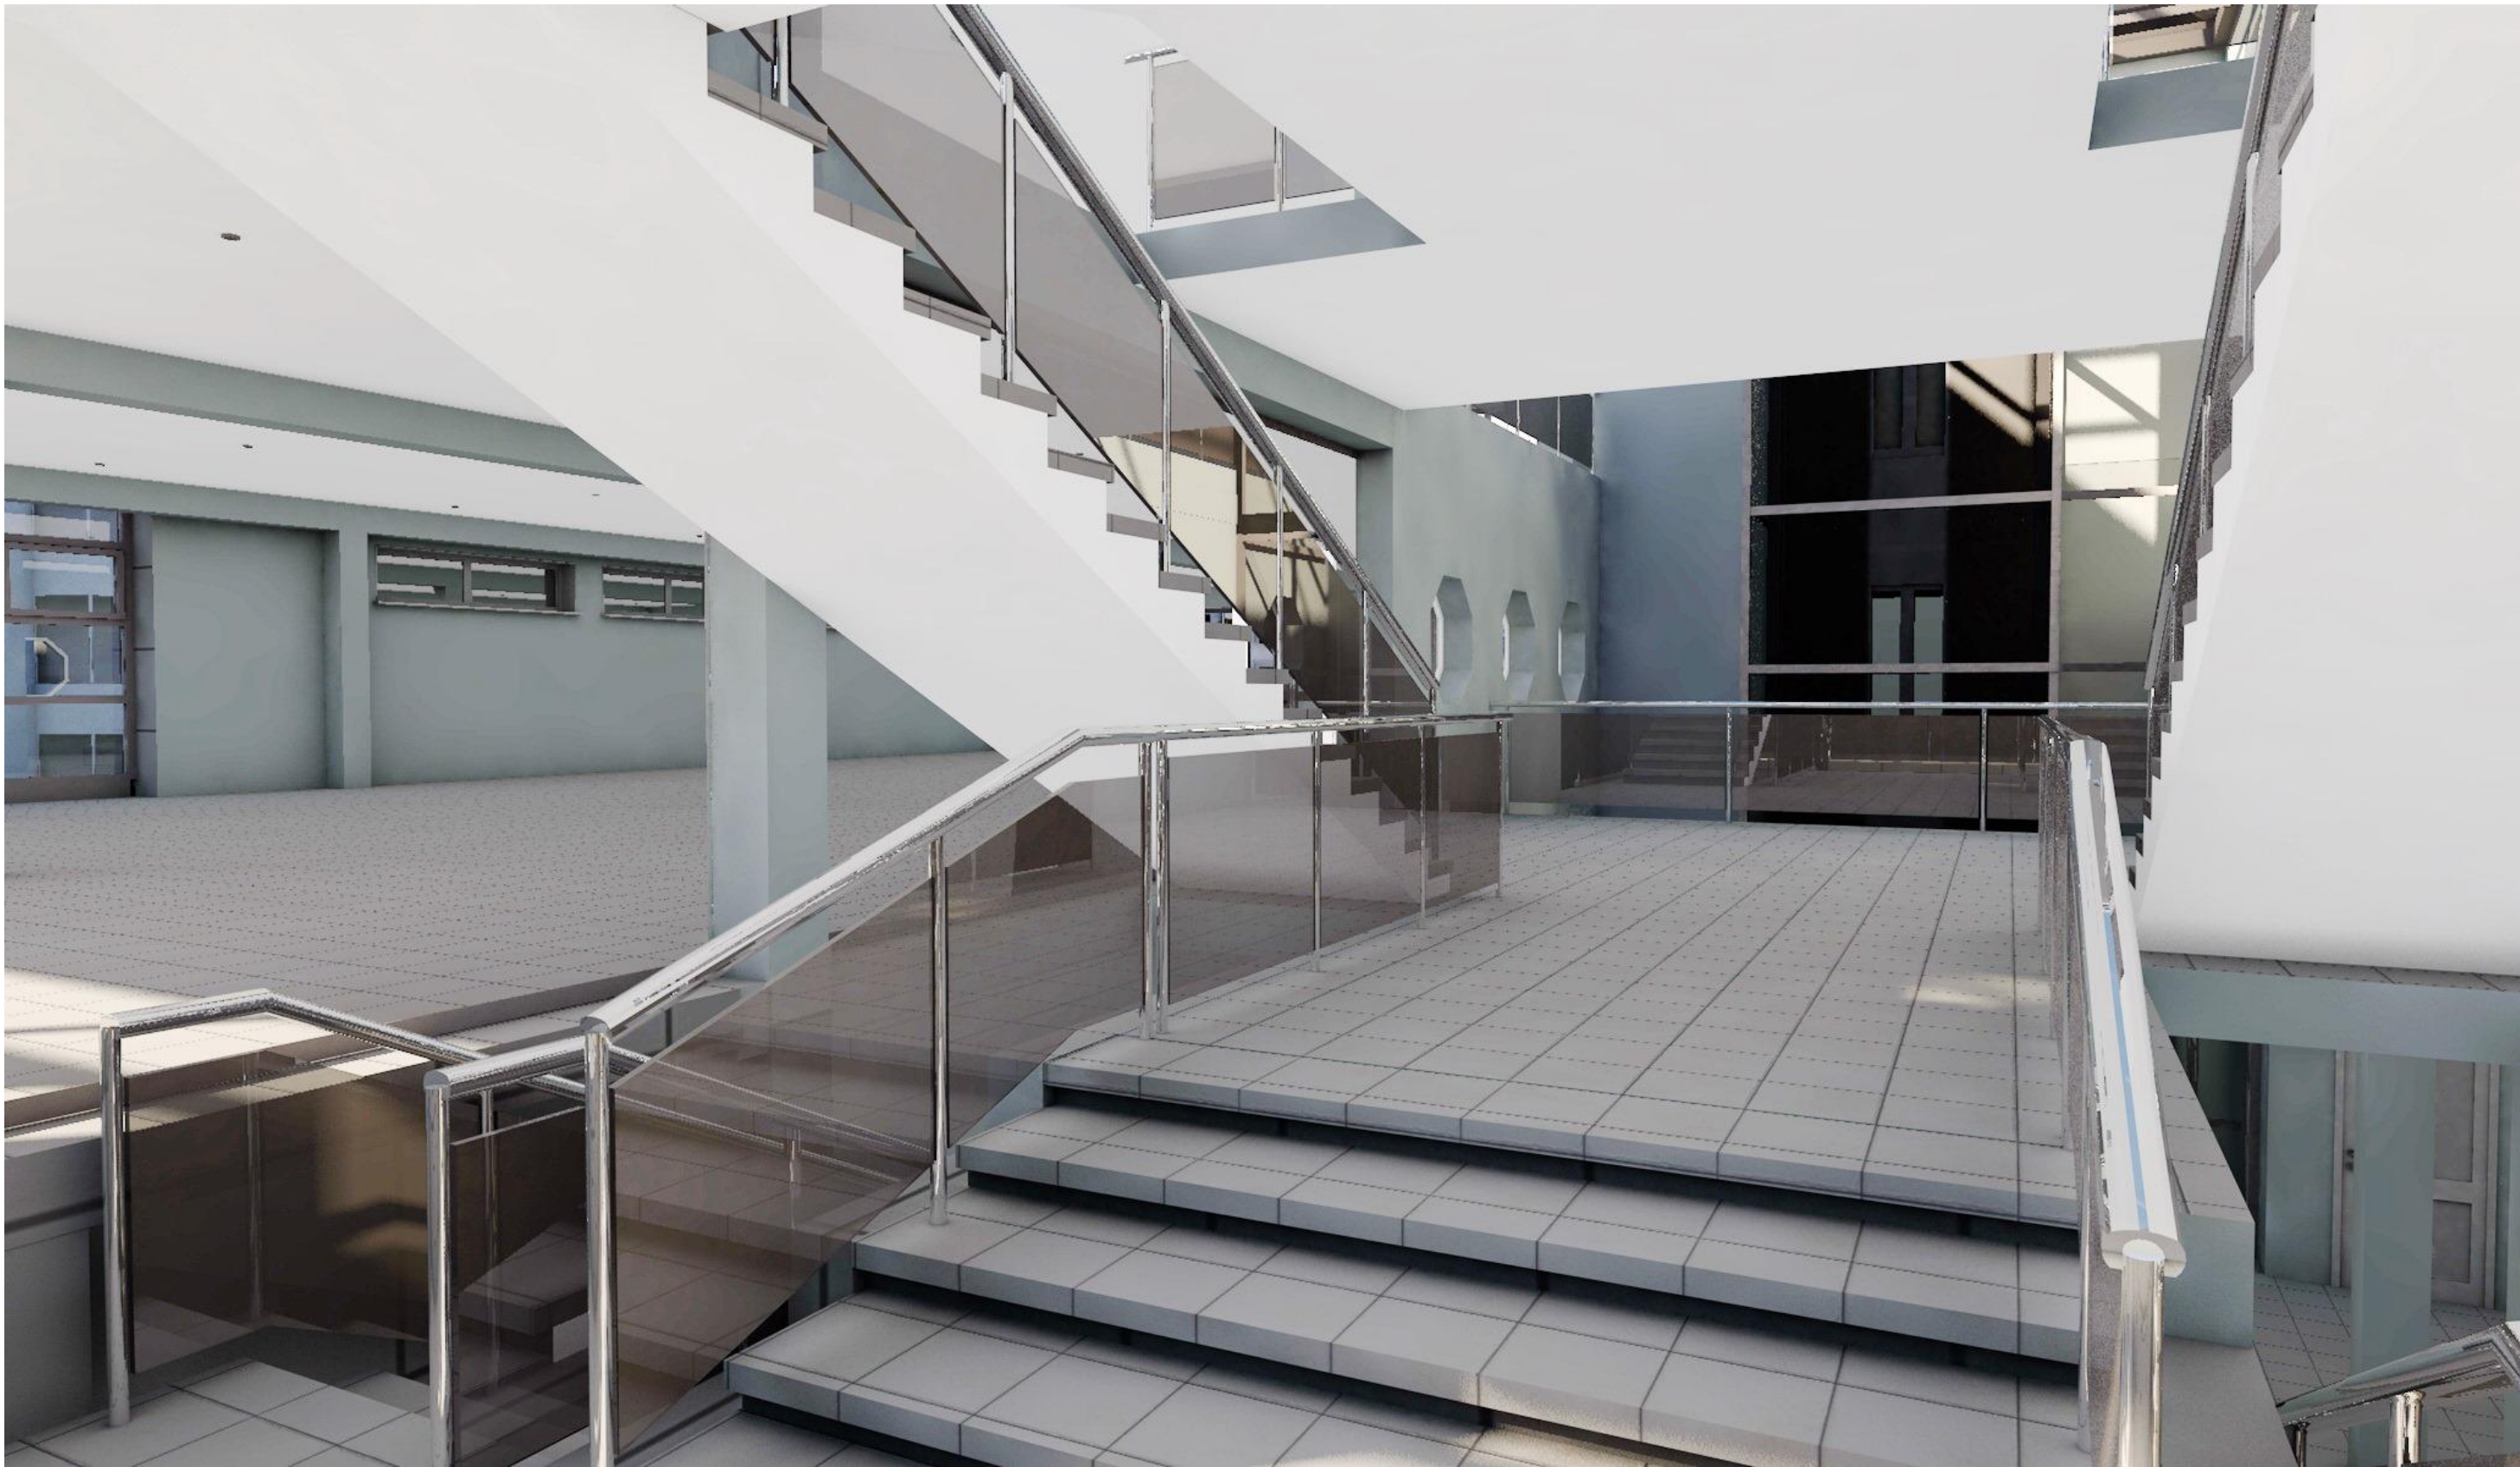

|            |                    |  |  |                                                                              |        |      |        |
|------------|--------------------|--|--|------------------------------------------------------------------------------|--------|------|--------|
| Архитектор |                    |  |  | ЭСКИЗНЫЙ ПРОЕКТ РЕКОНСТРУКЦИИ<br>ЗДАНИЯ "КВАНТОРИУМ"<br>, УЛ. 25-ОКТАБРЯ, 64 | Стадия | Лист | Листов |
| ГАП        | Гимадрисламов Р.Ш. |  |  |                                                                              | АР     | 16   | 30     |



Вид 1 этаж



|            |                    |  |  |                                                                              |        |      |        |
|------------|--------------------|--|--|------------------------------------------------------------------------------|--------|------|--------|
| Архитектор |                    |  |  | ЭСКИЗНЫЙ ПРОЕКТ РЕКОНСТРУКЦИИ<br>ЗДАНИЯ "КВАНТОРИУМ"<br>, УЛ. 25-ОКТЯБРЯ, 64 | Стадия | Лист | Листов |
| ГАП        | Гимадрисламов Р.Ш. |  |  |                                                                              | АР     | 17   | 30     |

Вид на лифт и световой фонарь



|            |                    |  |  |                                                                              |        |      |        |
|------------|--------------------|--|--|------------------------------------------------------------------------------|--------|------|--------|
| Архитектор |                    |  |  | Эскизный проект реконструкции<br>здания "Кванториум"<br>, ул. 25-Октября, 64 | Стадия | Лист | Листов |
| ГАП        | Гимадрисламов Р.Ш. |  |  |                                                                              | АР     | 18   | 30     |



Вид сверху



|            |                    |  |  |                                                                              |        |      |        |
|------------|--------------------|--|--|------------------------------------------------------------------------------|--------|------|--------|
| Архитектор |                    |  |  | Эскизный проект реконструкции<br>Здания "Кванториум"<br>, ул. 25-Октября, 64 | Стадия | Лист | Листов |
| ГАП        | Гимадрисламов Р.Ш. |  |  |                                                                              | АР     | 19   | 30     |



Холл 1 этаж



|            |                    |  |  |                                                                              |        |      |        |
|------------|--------------------|--|--|------------------------------------------------------------------------------|--------|------|--------|
| Архитектор |                    |  |  | Эскизный проект реконструкции<br>здания "Кванториум"<br>, ул. 25-Октября, 64 | Стадия | Лист | Листов |
| ГАП        | Гимадрисламов Р.Ш. |  |  |                                                                              | АР     | 20   | 30     |



## Холл 2 этаж



|            |                    |  |  |                                                                              |        |      |        |
|------------|--------------------|--|--|------------------------------------------------------------------------------|--------|------|--------|
| Архитектор |                    |  |  | ЭСКИЗНЫЙ ПРОЕКТ РЕКОНСТРУКЦИИ<br>ЗДАНИЯ "КВАНТОРИУМ"<br>, УЛ. 25-ОКТЯБРЯ, 64 | Стадия | Лист | Листов |
| ГАП        | Гимадрисламов Р.Ш. |  |  |                                                                              | АР     | 21   | 30     |

Формат А3





|            |                    |  |  |                                                                              |        |      |        |
|------------|--------------------|--|--|------------------------------------------------------------------------------|--------|------|--------|
| Архитектор |                    |  |  | Эскизный проект реконструкции<br>Здания "Кванториум"<br>, ул. 25-Октября, 64 | Стадия | Лист | Листов |
| ГАП        | Гимадрисламов Р.Ш. |  |  |                                                                              | АР     | 22   | 30     |





|            |                    |  |  |                                                                              |        |      |        |
|------------|--------------------|--|--|------------------------------------------------------------------------------|--------|------|--------|
| Архитектор |                    |  |  | ЭСКИЗНЫЙ ПРОЕКТ РЕКОНСТРУКЦИИ<br>ЗДАНИЯ "КВАНТОРИУМ"<br>, УЛ. 25-ОКТЯБРЯ, 64 | Стадия | Лист | Листов |
| ГАП        | Гимадрисламов Р.Ш. |  |  |                                                                              | АР     | 23   | 30     |



Лестница 2 этаж



|            |                    |  |  |                                                                              |        |      |        |
|------------|--------------------|--|--|------------------------------------------------------------------------------|--------|------|--------|
| Архитектор |                    |  |  | Эскизный проект реконструкции<br>Здания "Кванториум"<br>, ул. 25-Октября, 64 | Стадия | Лист | Листов |
| ГАП        | Гимадрисламов Р.Ш. |  |  |                                                                              | АР     | 28   | 30     |





|            |                    |  |  |                                                                              |        |      |        |
|------------|--------------------|--|--|------------------------------------------------------------------------------|--------|------|--------|
| Архитектор |                    |  |  | ЭСКИЗНЫЙ ПРОЕКТ РЕКОНСТРУКЦИИ<br>ЗДАНИЯ "КВАНТОРИУМ"<br>, УЛ. 25-ОКТАБРЯ, 64 | Стадия | Лист | Листов |
| ГАП        | Гимадрисламов Р.Ш. |  |  |                                                                              | АР     | 29   | 30     |